

Affaire: 000067 - Travaux assainissement galerie technique CAD
 Mesures de chantier Rue Centrale


Plan: Situation

Objet: Installation de chantier

Réf. VDL: IDAFF DCR : 490 541

JMJ JMJ ingénieurs conseils Sarl Avenue d'Ouchy 66 1006 Lausanne +41 79 478 48 46 j.m.j@jnj.ch https://www.jnj.ch	Phase	Numéro	
	Execution	000067-004-B	
	Discipline	Dessin	PR
	Génie-civil	Contrôle	GM
	Echelle	Visa	GM
	1:200	Format	594 x 1155mm

Indice	Date	Dessin	Contrôle	Remarques
0	19.03.2024	PR	GM	Première diffusion
A	03.05.2024	PR	GM	Selon remarques service de la mobilité
B	29.05.2024	PR	GM	Selon remarques service de la mobilité

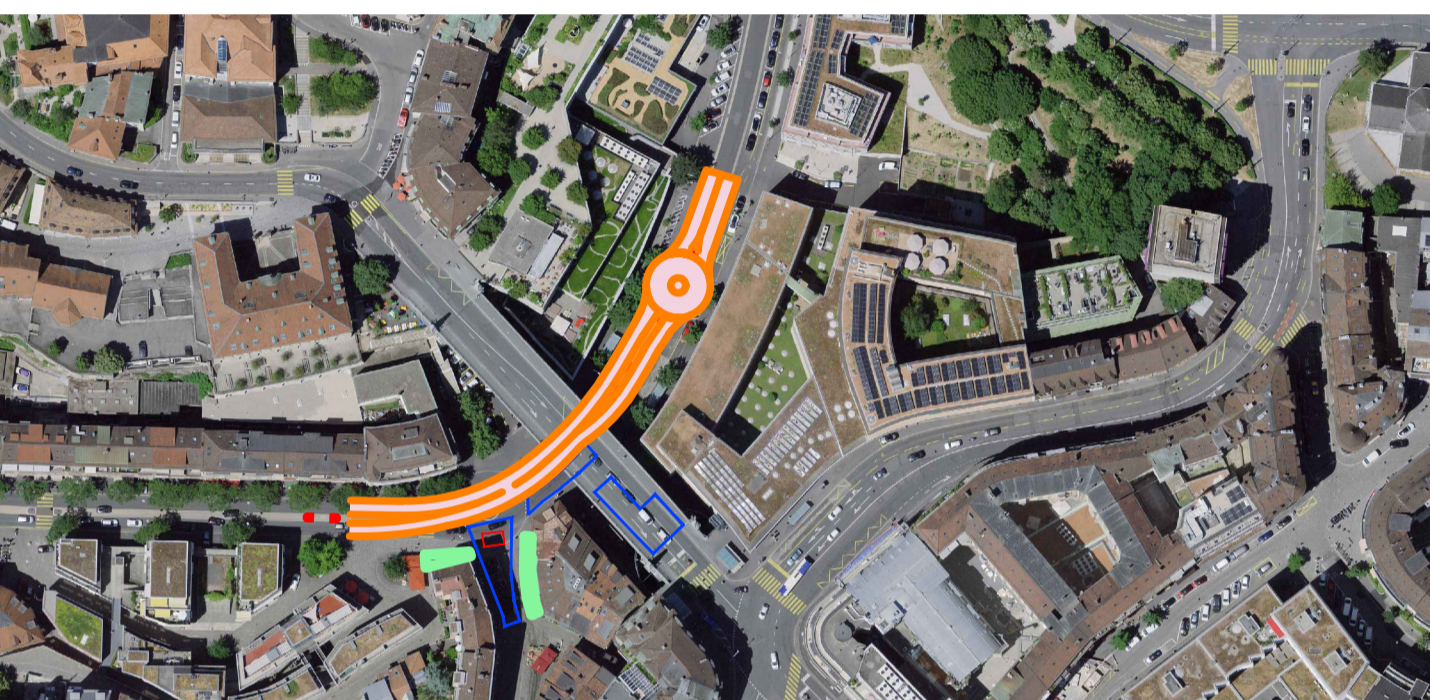

Implantation du puit d'accès CAD sous le pont Bessièrè:

Point	Coordonnées X [m]	Coordonnées Y [m]	H [m]
P1	2 538 425,96	1 152 493,86	491,86
P2	2 538 431,44	1 152 494,43	492,27
P3	2 538 431,76	1 152 491,07	492,44
P4	2 538 426,37	1 152 490,42	492,04

